



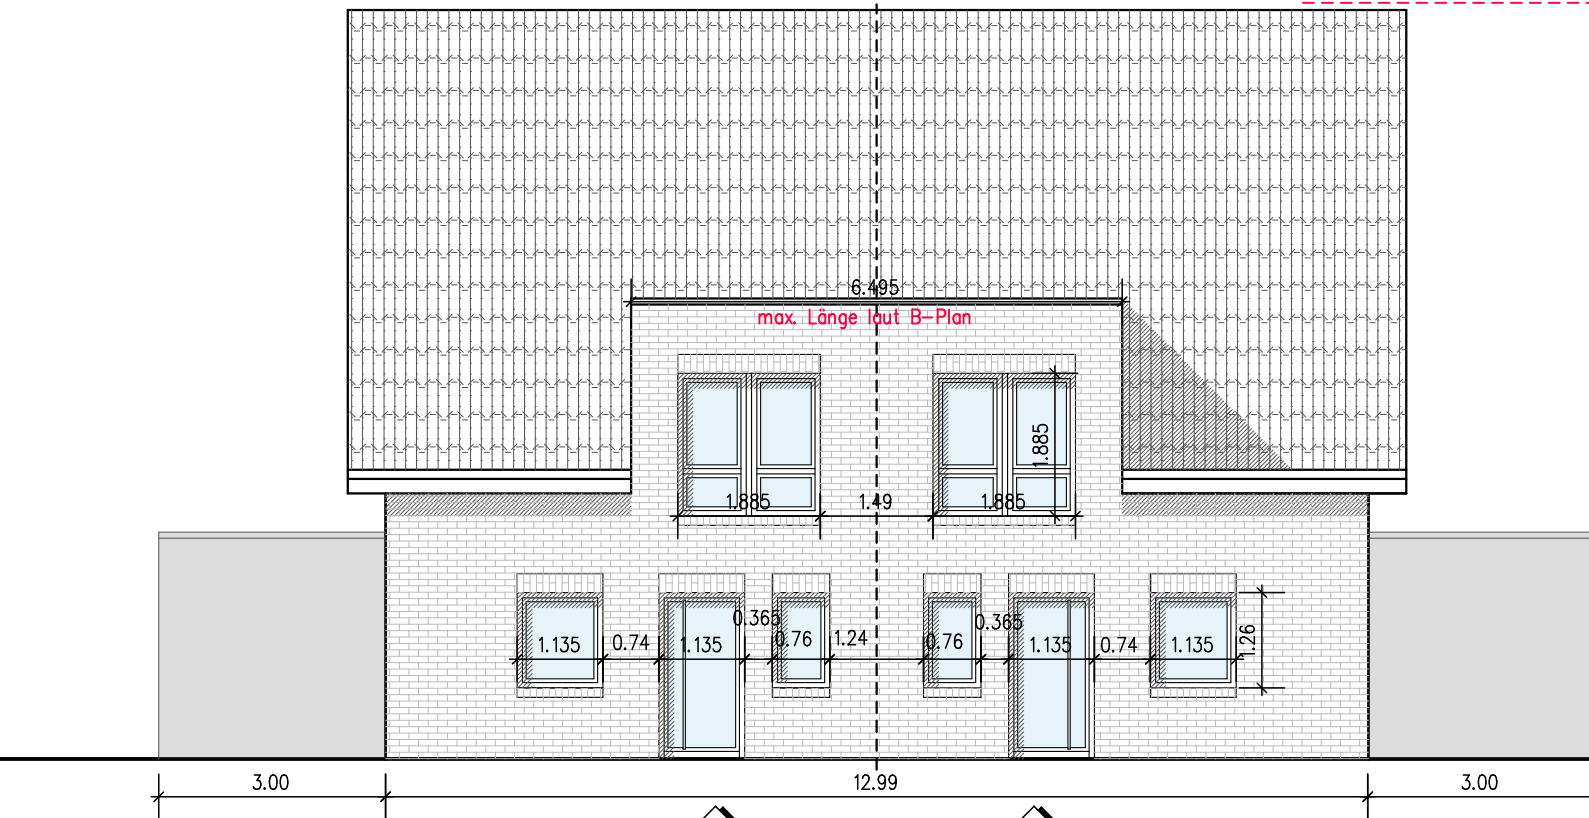

Süd-Westansicht
Grundstück_7

OK77,00m ü.NHN

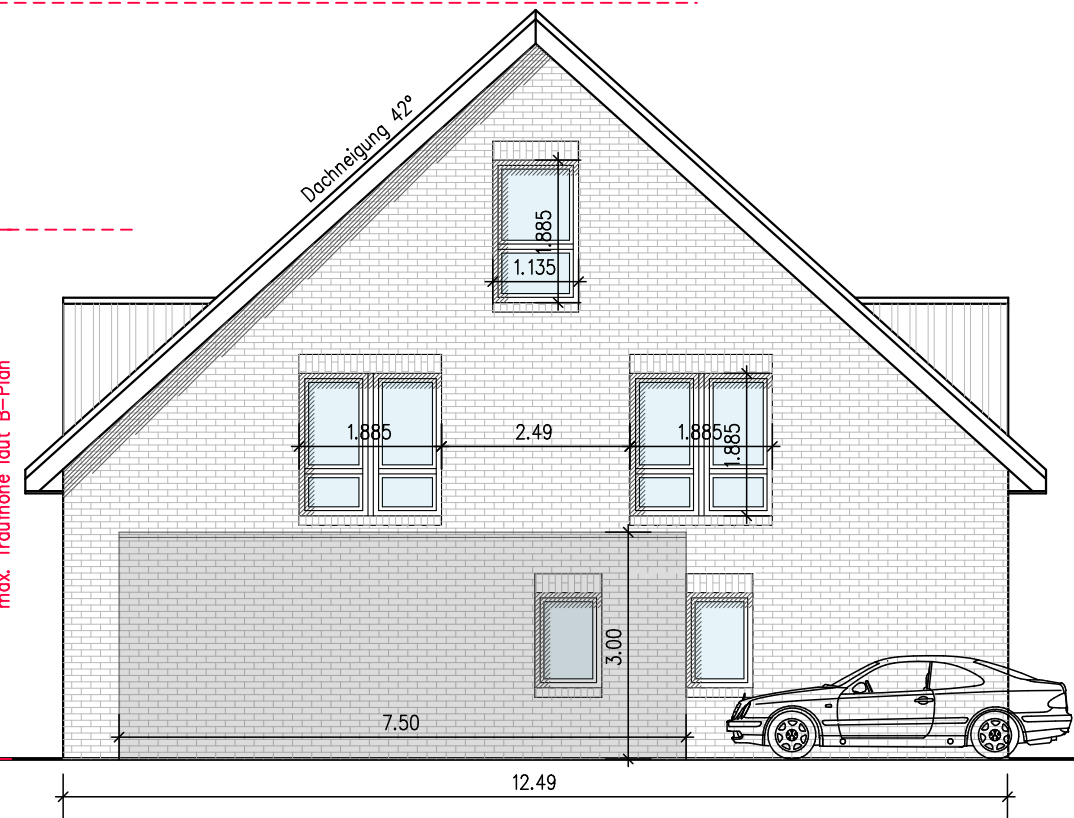


Nord-Westansicht
Grundstück_7



Nord-Ostansicht
Grundstück_7

OK77,00m ü.NHN

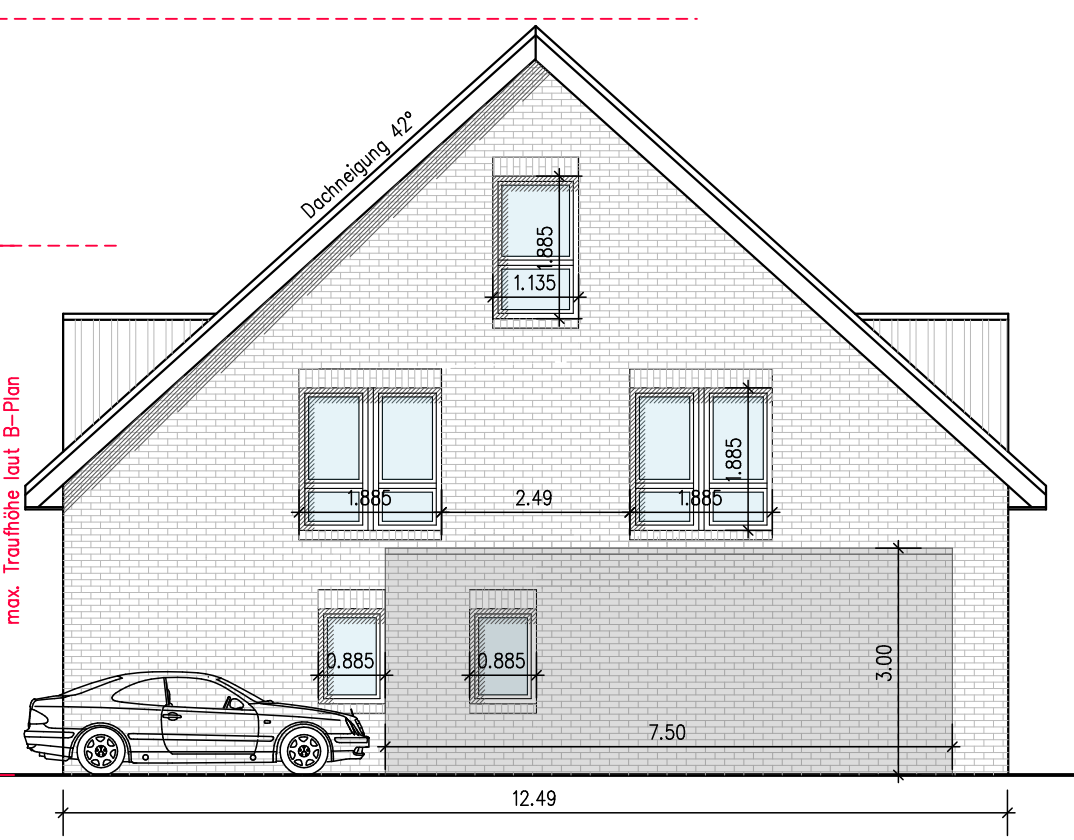

Süd-Ostansicht
Grundstück_7